




PLANTA BAIXA E DEMARCAÇÃO DE PISO
ESCALA ___1/100

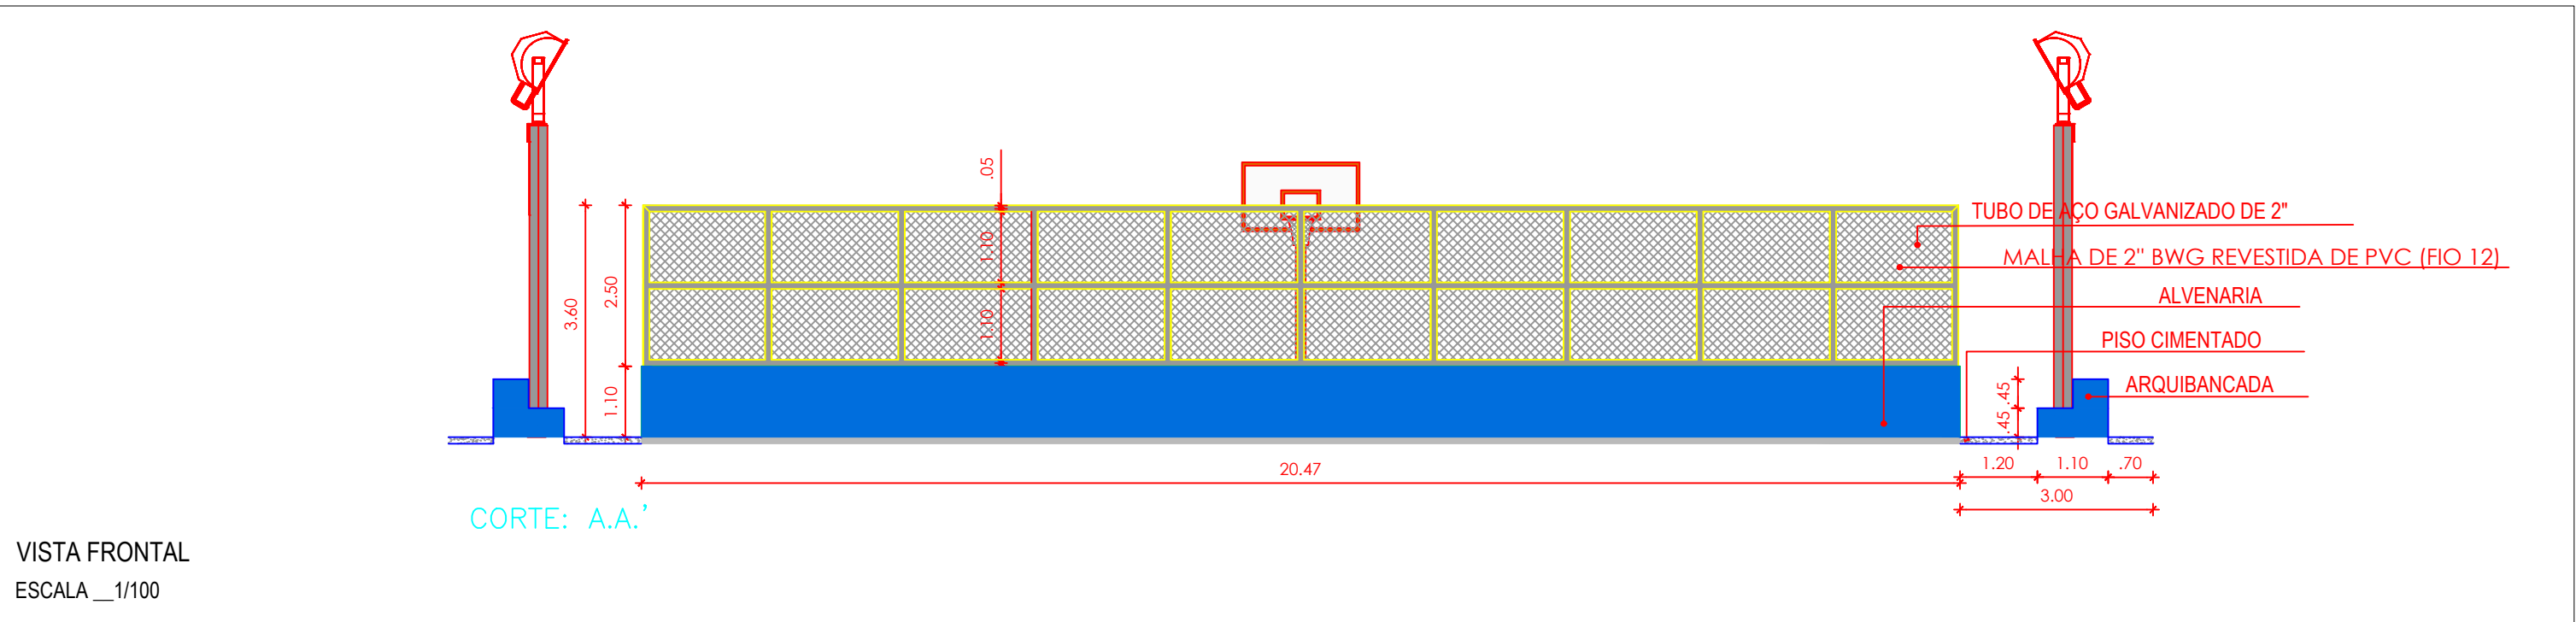


VISTA FRONTAL
ESCALA ___1/100

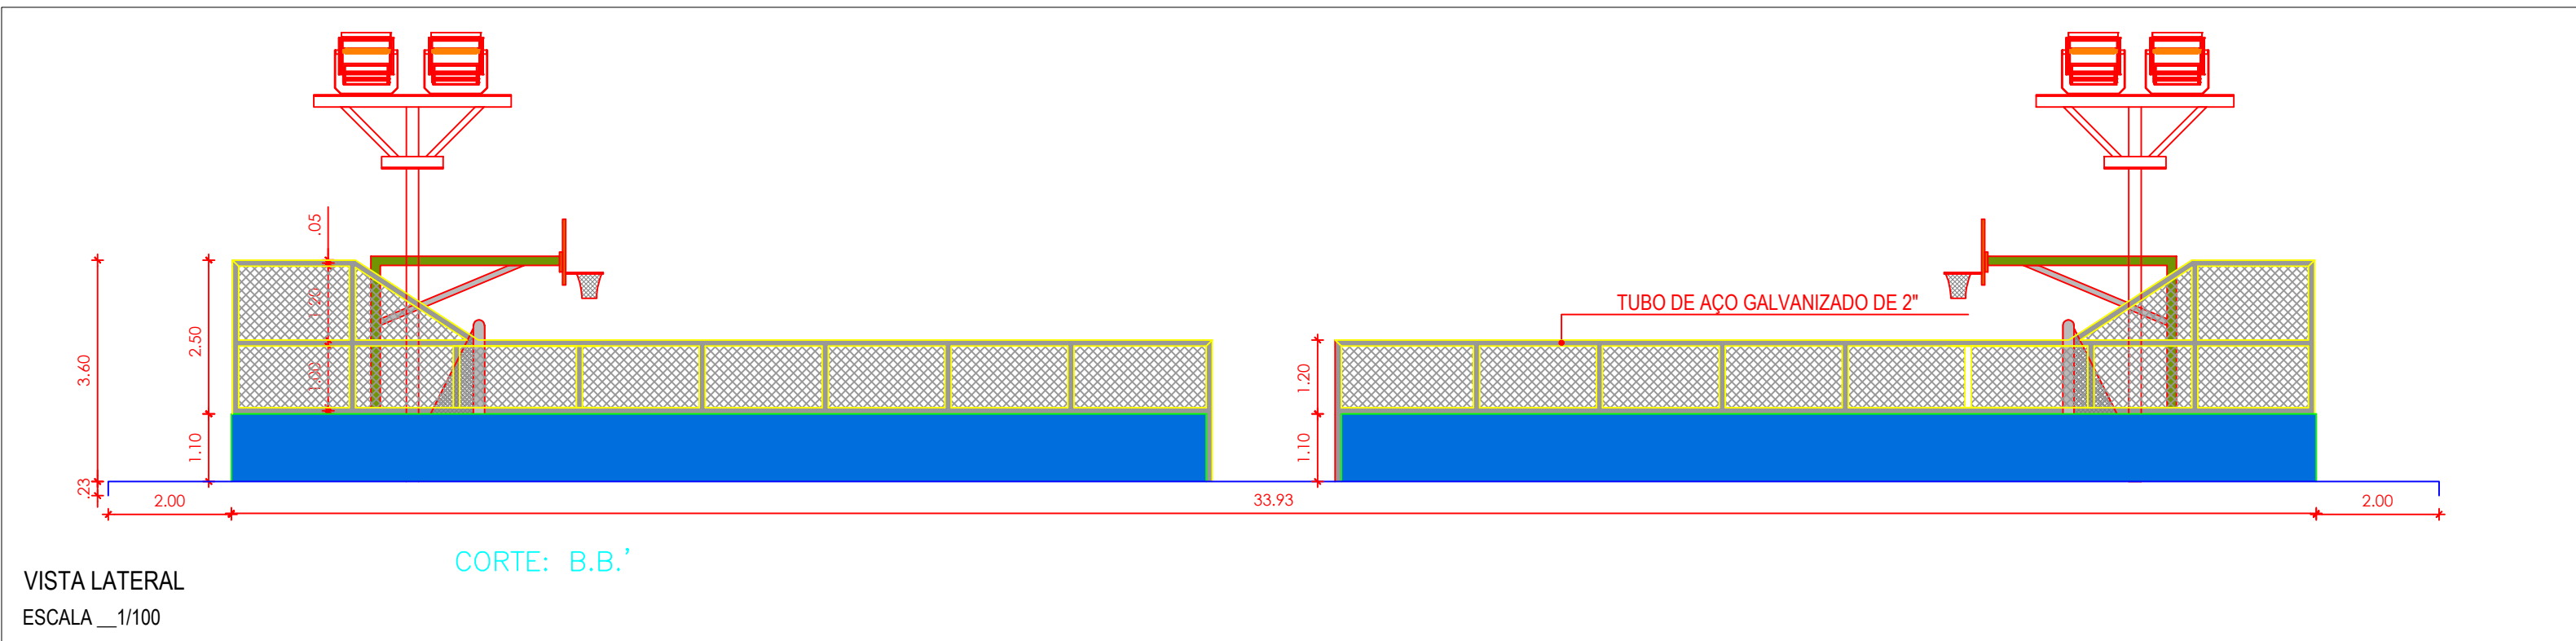


VISTA LATERAL
ESCALA ___1/100

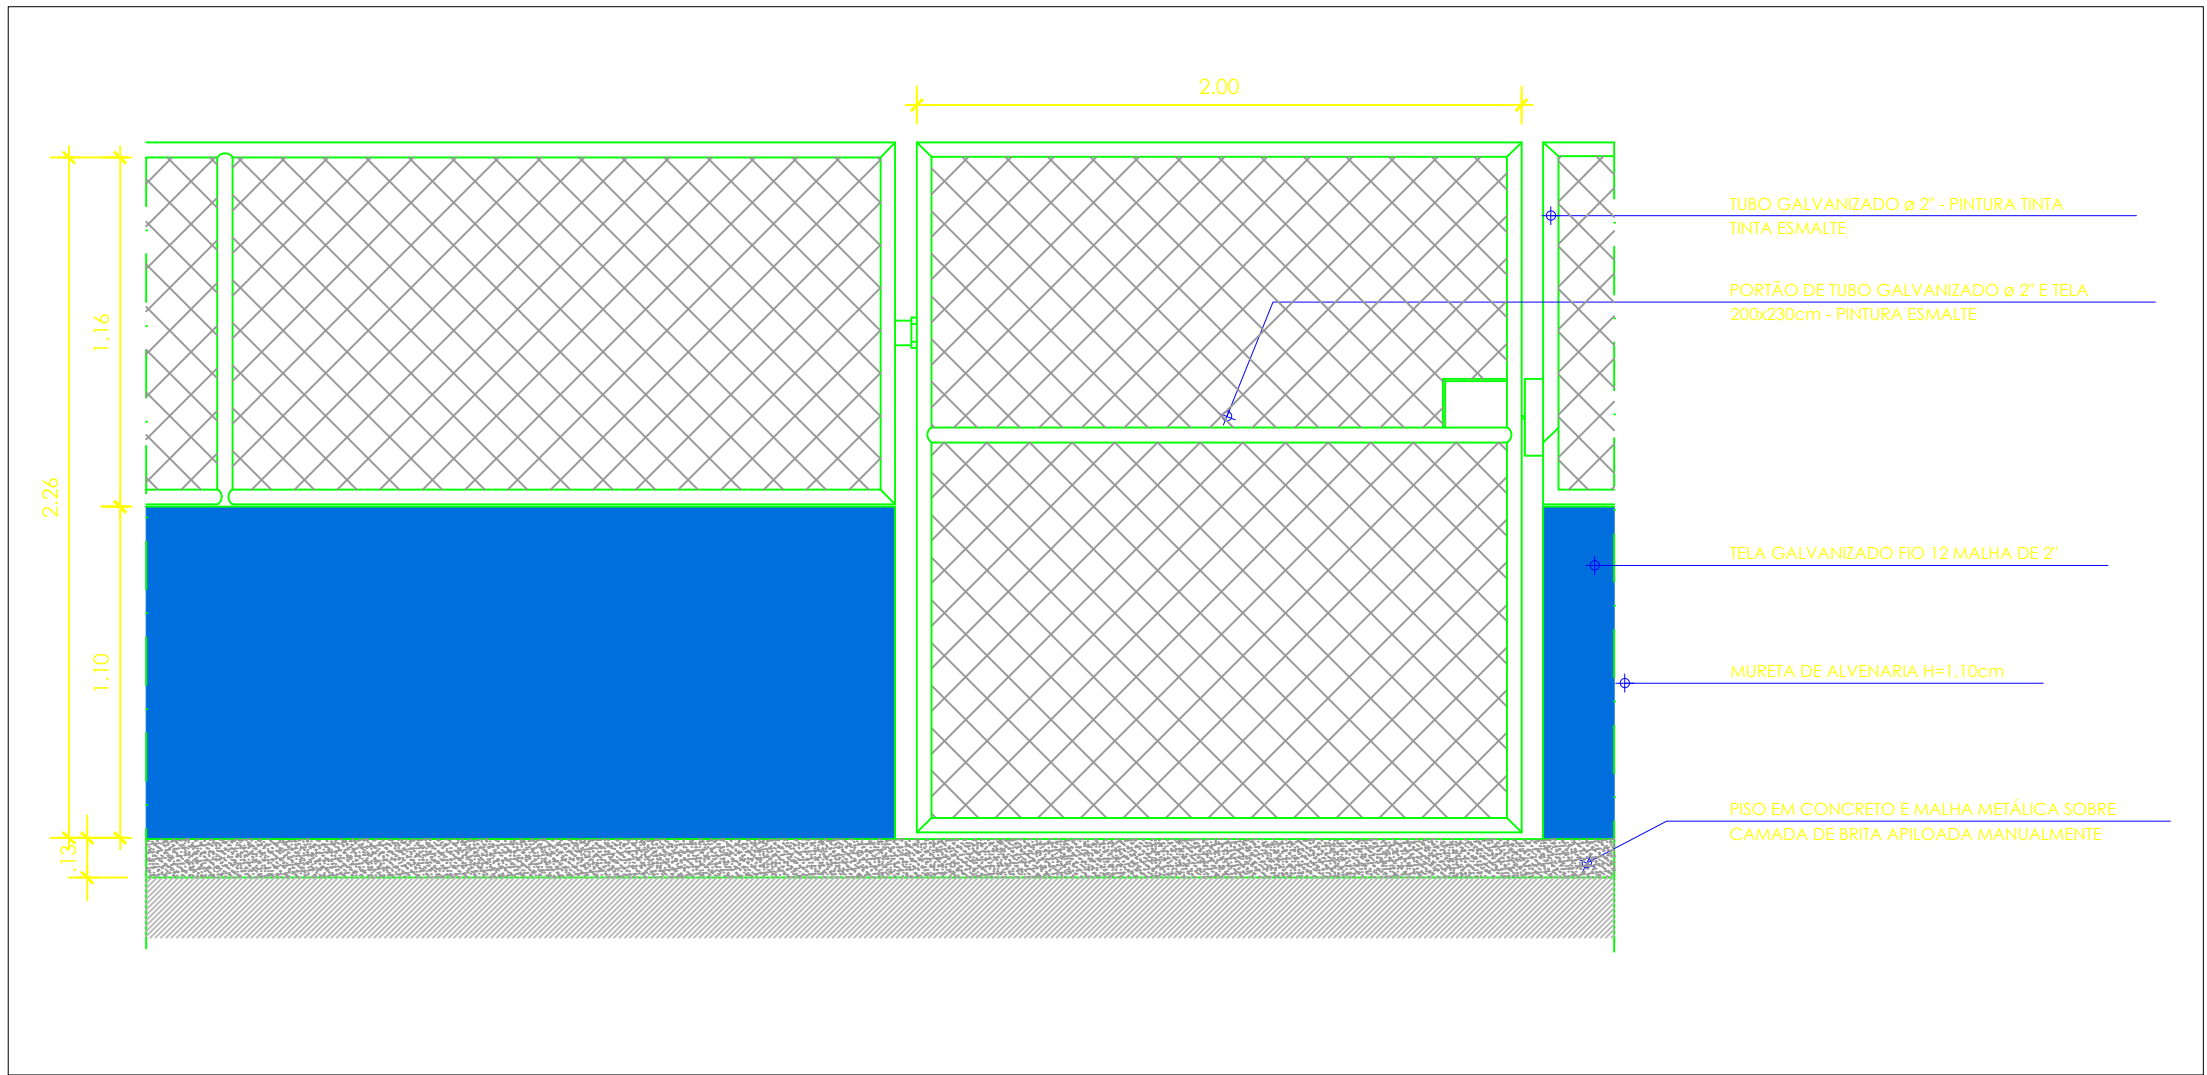

DETALHE PORTÃO E ALAMBRADO H=1,2
ESCALA ___1/30

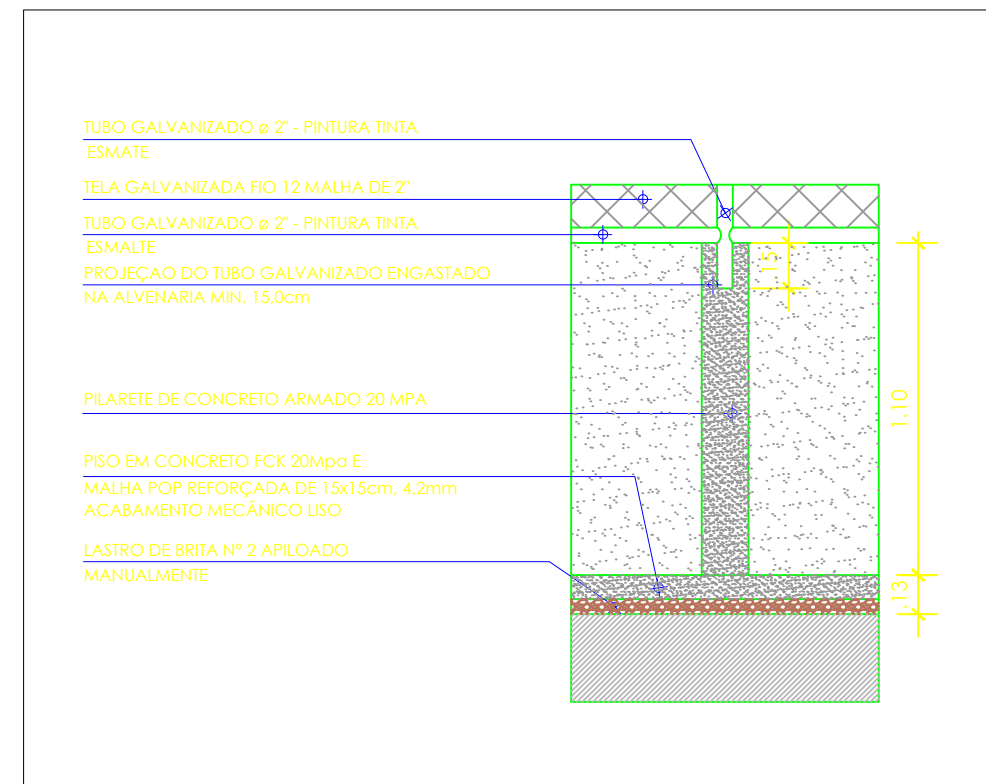


DETALHE PILAR E MURETA
ESCALA ___1/50

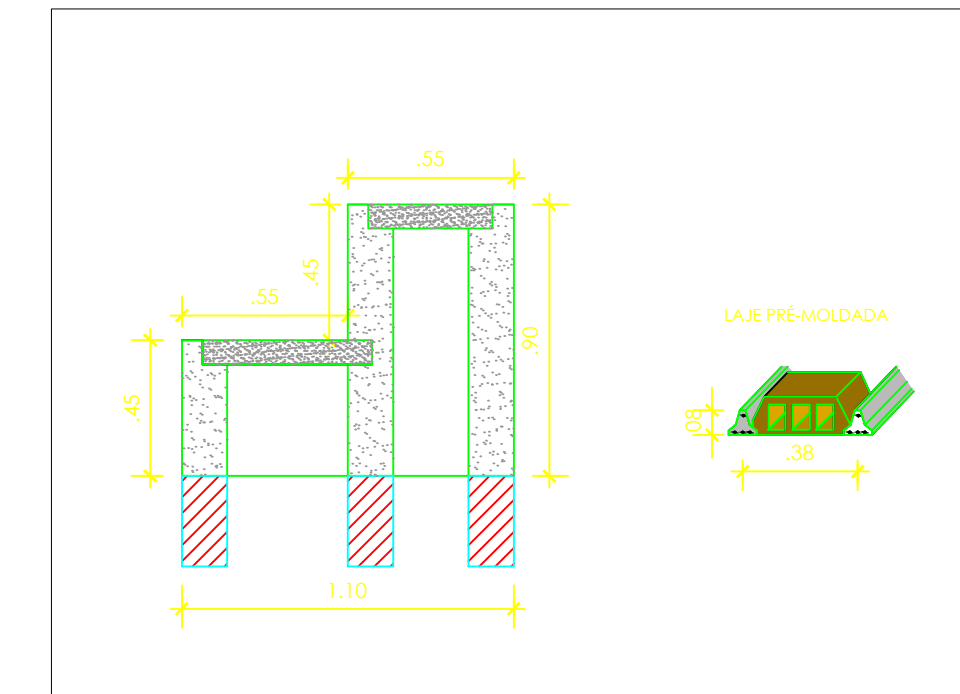


DETALHE ARQUIBANCADA E LAJE
ESCALA ___1/50


QUADRO DE EQUIPAMENTOS ESPORTIVOS		
ITEM	ESPECIFICAÇÕES	QUANTIDADE
01	TRAVE	02
02	TABELA DE BASQUETE	02
03	MASTRO PARA REDE DE VÔLEI	02
04	ESPAÇO MÚLTIPLO USO PARA APOIO A PRODUÇÃO DOS PRODUTORES RURAIS	1.004,01m²
05	ALAMBRADO	237,69m²

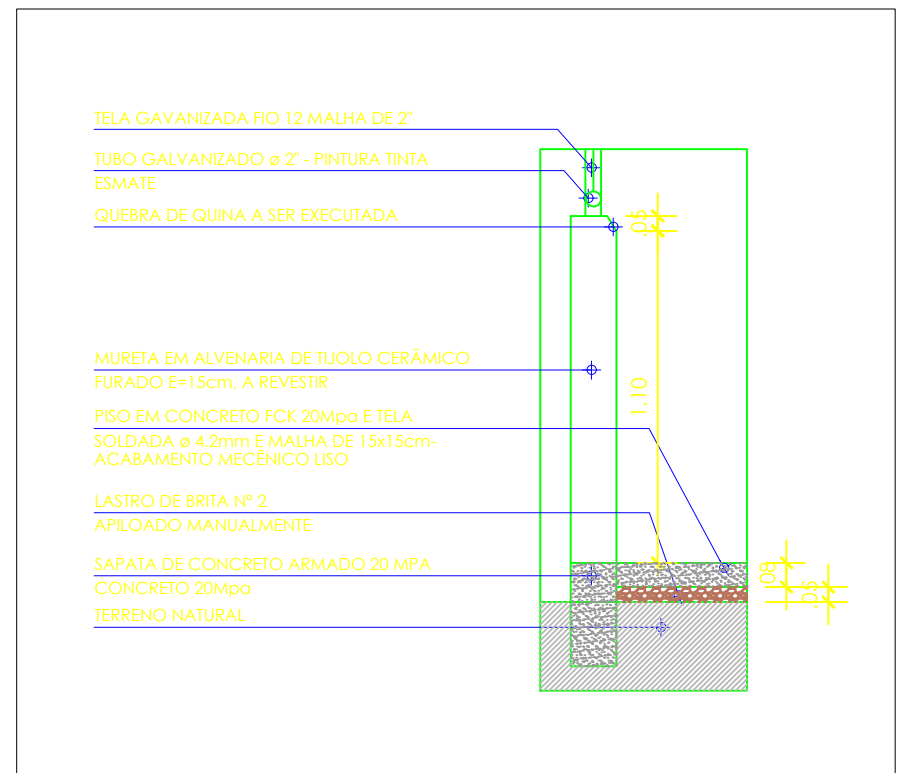



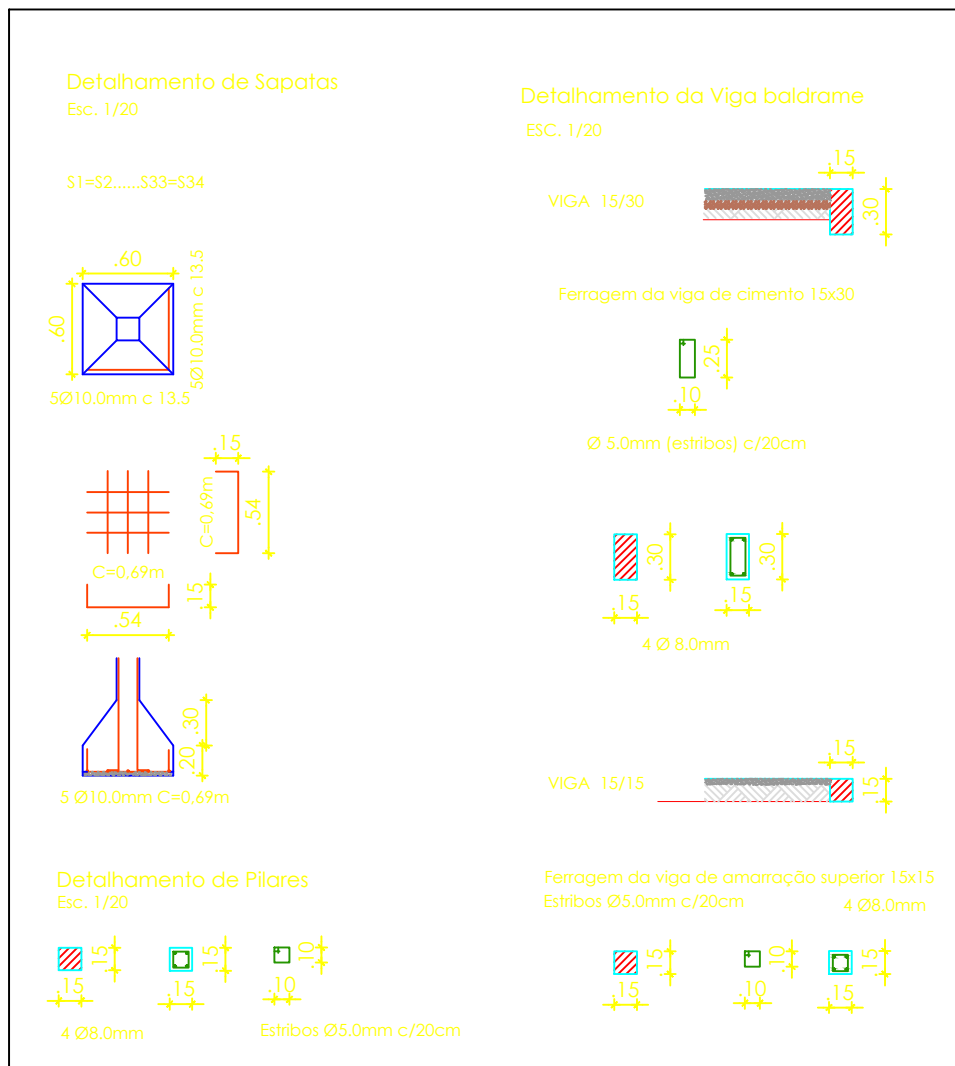



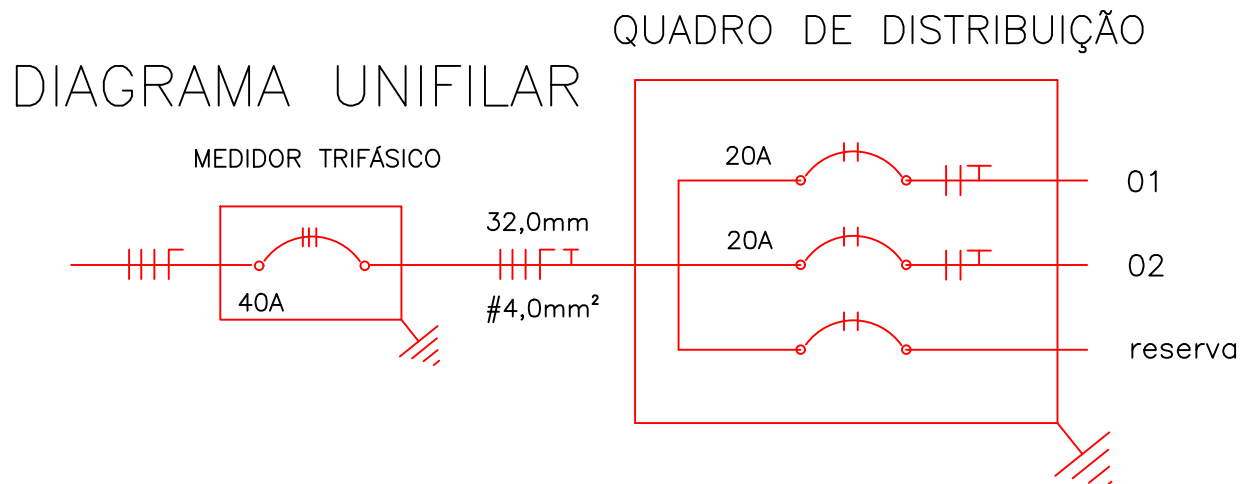

CORTE ESQUEMÁTICO DO PISO E MURETA
ESCALA ___1/50




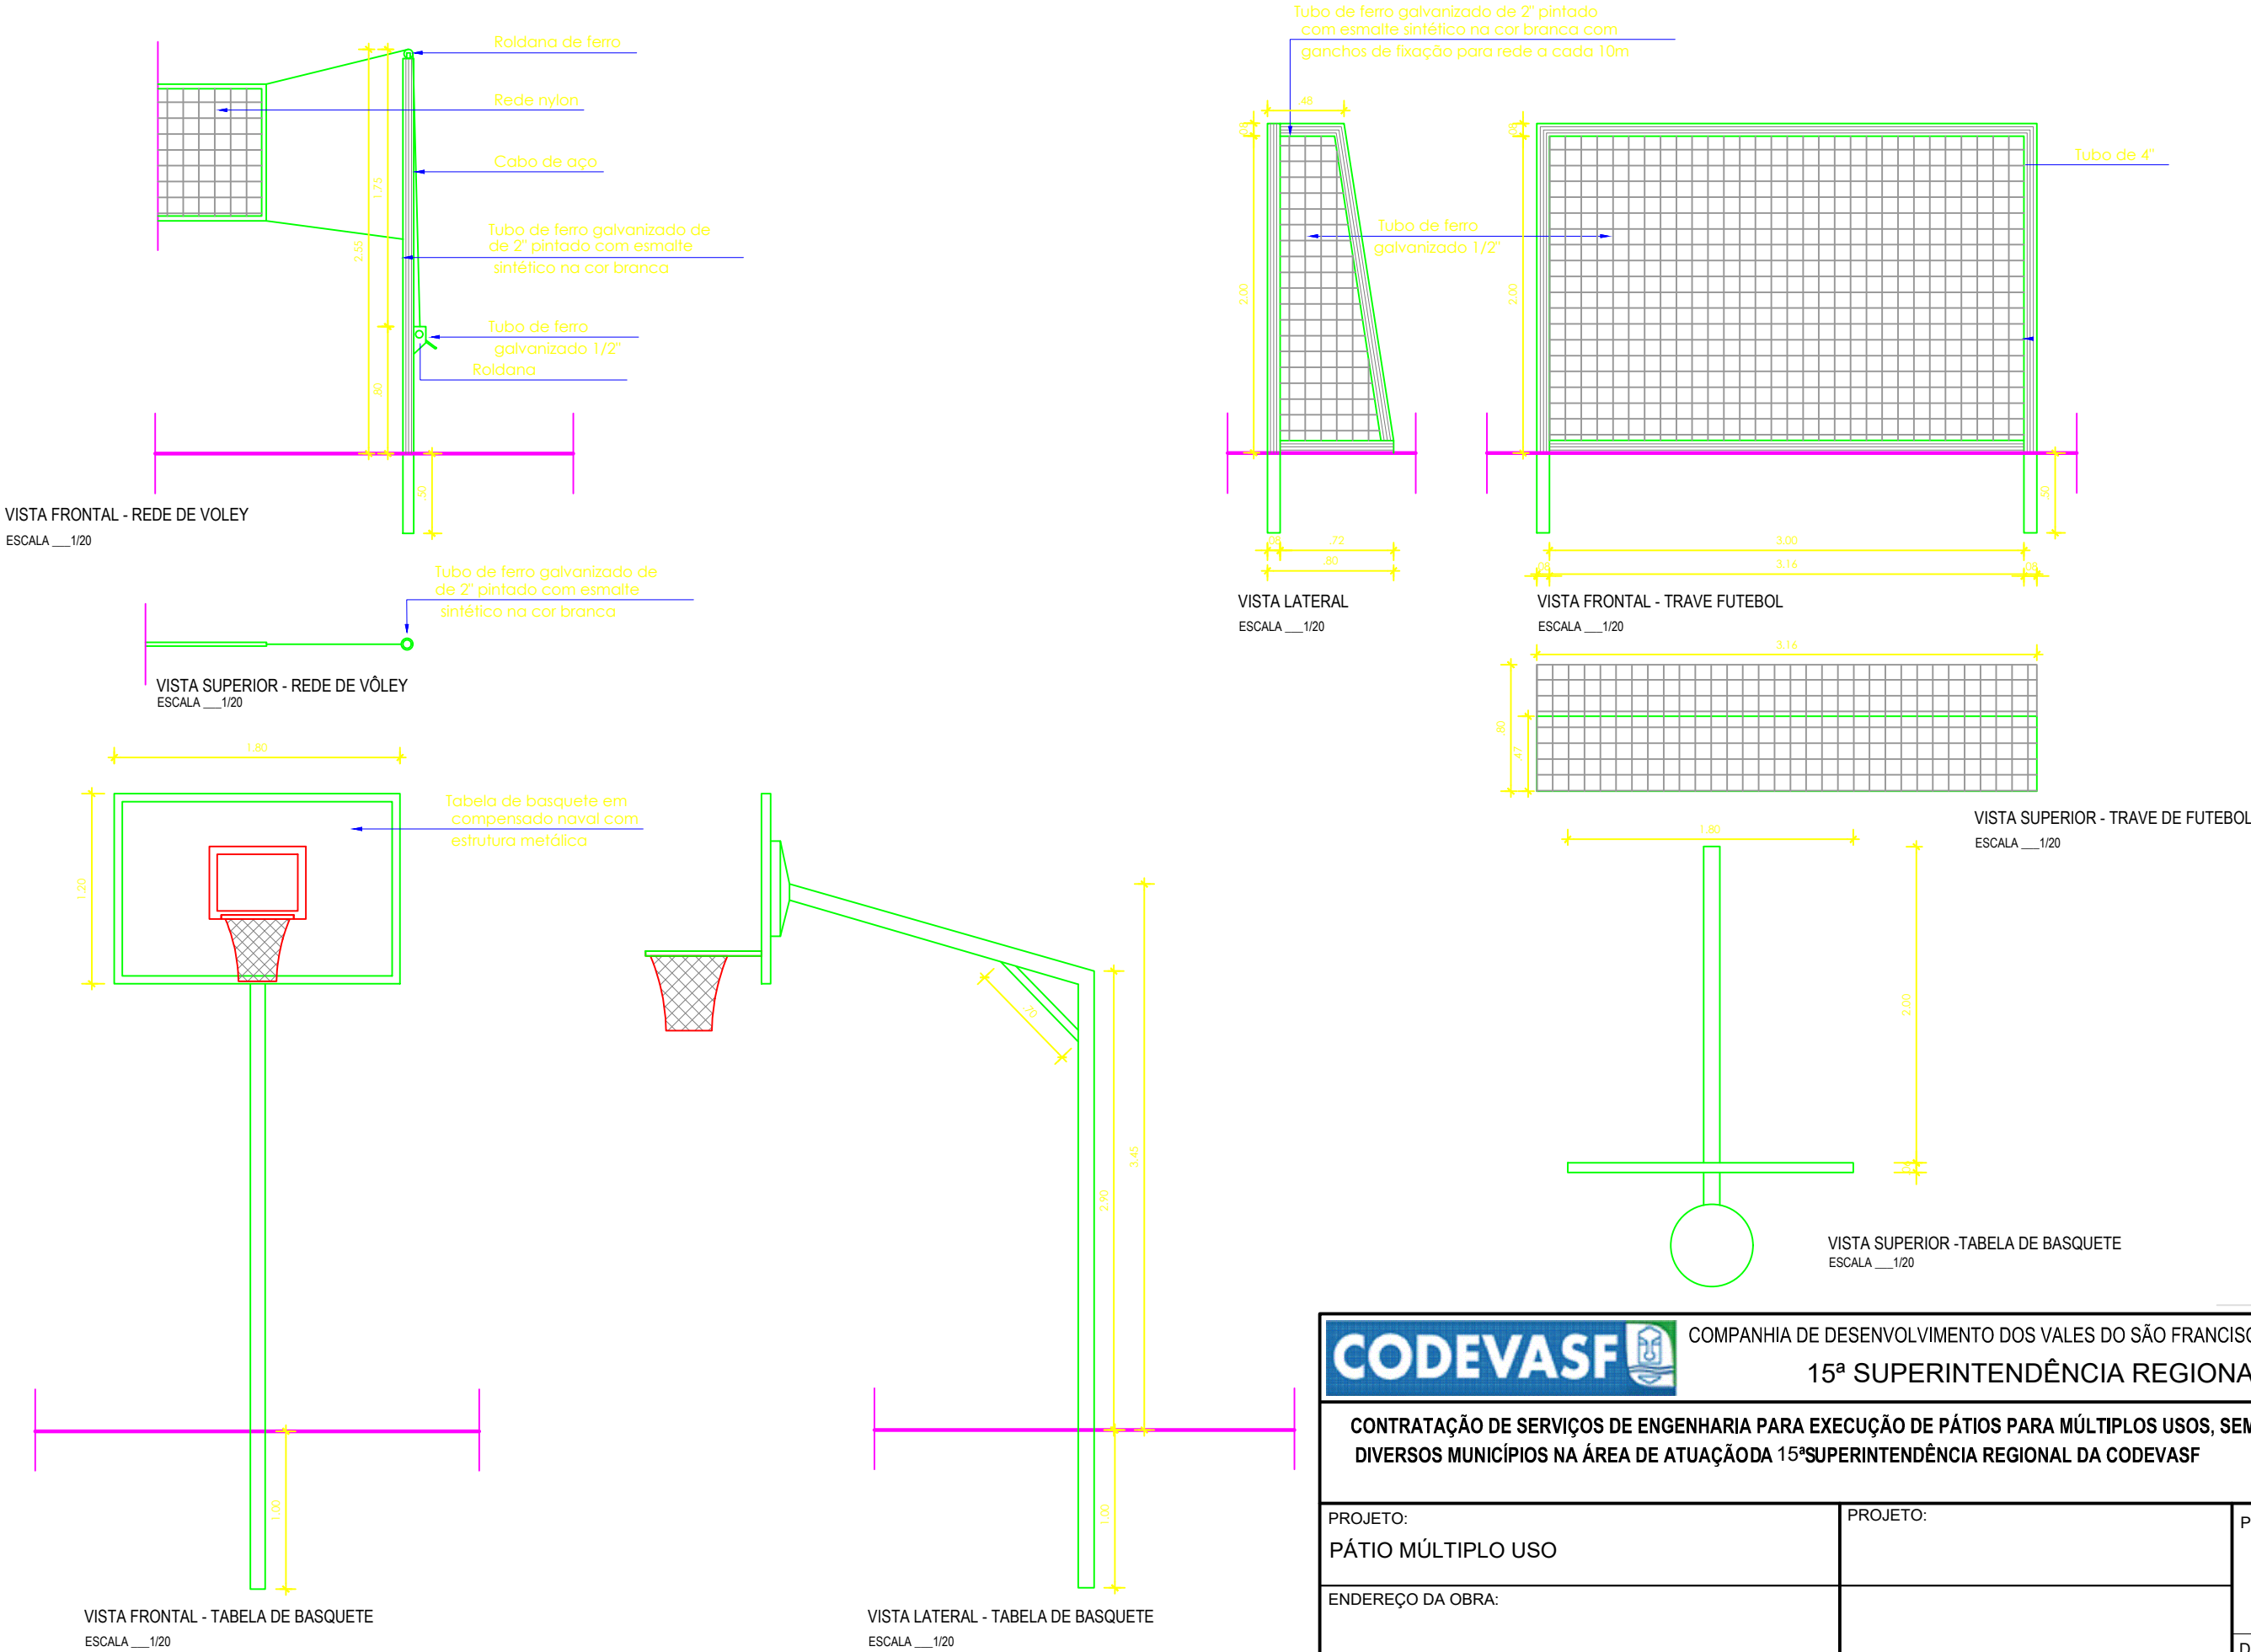
CODEVASF COMPANHIA DE DESENVOLVIMENTO DOS VALES DO SÃO FRANCISCO E DO PARNAÍBA		
15ª SUPERINTENDÊNCIA REGIONAL		
CONTRATAÇÃO DE SERVIÇOS DE ENGENHARIA PARA EXECUÇÃO DE PÁTIOS PARA MÚLTIPLOS USOS, SEM COBERTURA, EM DIVERSOS MUNICÍPIOS NA ÁREA DE ATUAÇÃO DA 15ª SUPERINTENDÊNCIA REGIONAL DA CODEVASF		
PROJETO: PÁTIO MÚLTIPLO USO	PROJETO:	PRANCHA: 01/03
ENDEREÇO DA OBRA:		DATA: 07/06/2023
DESENHO: PLANTA E DETALHES GERAIS	ESCALA: INDICADA	



QUADRO DE CARGAS					
CIRC.	LÂMPADAS	TOTAL WATTS	DISJ. (A)	FIAÇÃO #mm2	ELETROD. PVC-mm
	400W				
1	6	2400W	20	4,0	25
2	6	2400W	20	4,0	25
Reserva	—	—	—	—	—
Total	12	4800W	40		

SIMBOLIA / LEGENDA	
ITEM	ESPECIFICAÇÕES
	Eletroduto embutido no piso
	Condutor fase, neutro, retorno e terra respectivamente
	Medidor
	Quadro de Distribuição
	Disjuntor
	Caixa de passagem 0,40mx0,40m
	Aterramento
	Refletor

	COMPANHIA DE DESENVOLVIMENTO DOS VALES DO SÃO FRANCISCO E DO PARNABAÍ 15ª SUPERINTENDÊNCIA REGIONAL	
CONTRATAÇÃO DE SERVIÇOS DE ENGENHARIA PARA EXECUÇÃO DE PÁTIOS PARA MÚLTIPLOS USOS, SEM COBERTURA, EM DIVERSOS MUNICÍPIOS NA ÁREA DE ATUAÇÃO DA 15ª SUPERINTENDÊNCIA REGIONAL DA CODEVASF		
PROJETO: PÁTIO MÚLTIPLO USO	PROJETO:	PRANCHA: <div style="font-size: 2em; font-weight: bold; text-align: center;">02/03</div>
ENDEREÇO DA OBRA:		
DESENHO: PLANTA E DETALHES GERAIS	ESCALA INDICADA	DATA: 07/06/2023



COMPANHIA DE DESENVOLVIMENTO DOS VALES DO SÃO FRANCISCO E DO PARNAÍBA
15ª SUPERINTENDÊNCIA REGIONAL

CONTRATAÇÃO DE SERVIÇOS DE ENGENHARIA PARA EXECUÇÃO DE PÁTIOS PARA MÚLTIPLOS USOS, SEM COBERTURA, EM DIVERSOS MUNICÍPIOS NA ÁREA DE ATUAÇÃO DA 15ª SUPERINTENDÊNCIA REGIONAL DA CODEVASF

PROJETO: PÁTIO MÚLTIPLO USO	
ENDEREÇO DA OBRA:	
DESENHO: PLANTA E DETALHES GERAIS	ESCALA INDICADA

PROJETO:	PRANCHA: 03/03 DATA: 07/06/2023
ENDEREÇO DA OBRA:	