




PLANTA BAIXA E DEMARCAÇÃO DE PISO  
ESCALA \_\_\_ 1/100

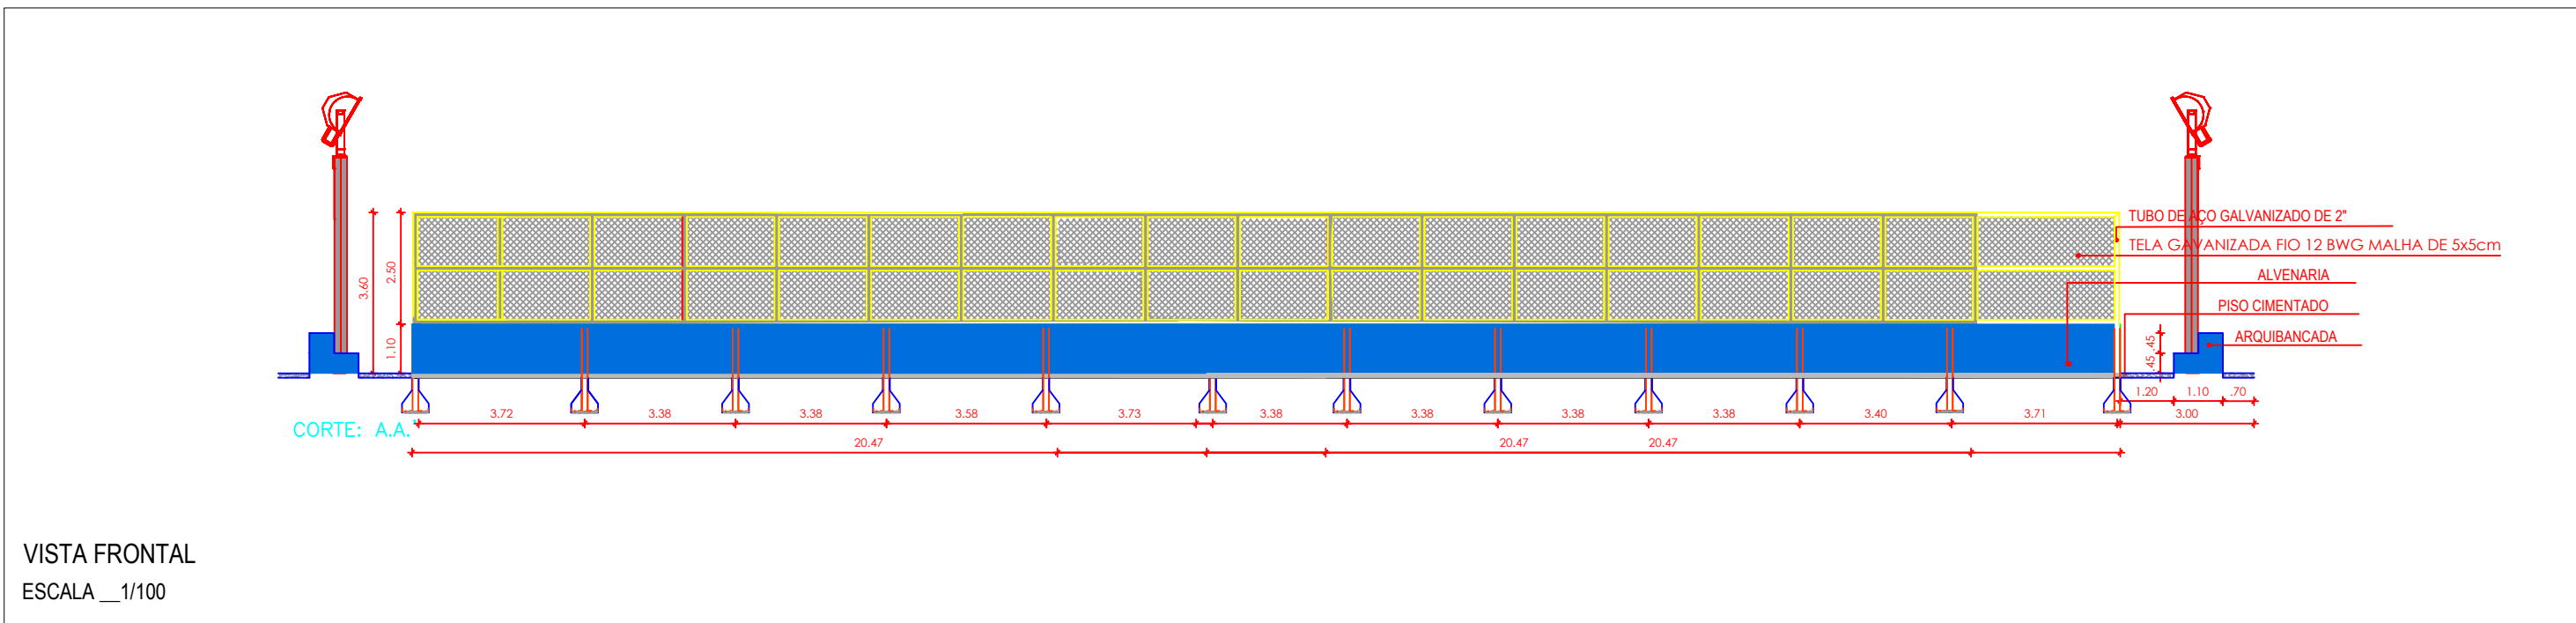


VISTA FRONTAL  
ESCALA \_\_\_ 1/100

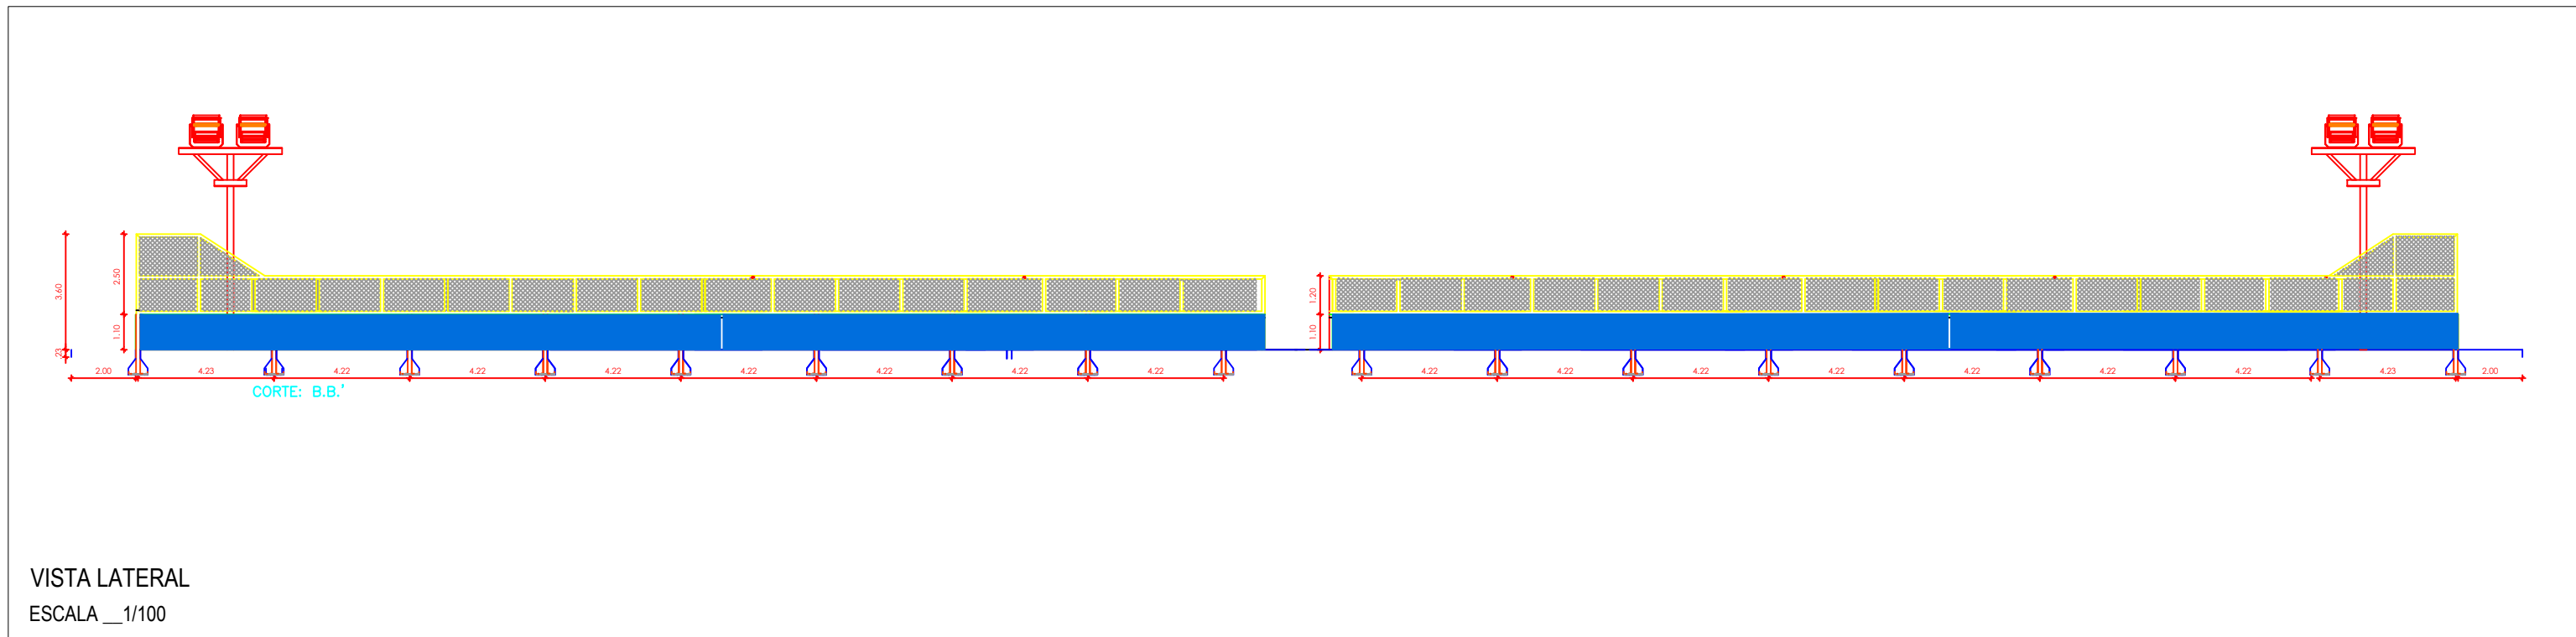


VISTA LATERAL  
ESCALA \_\_\_ 1/100

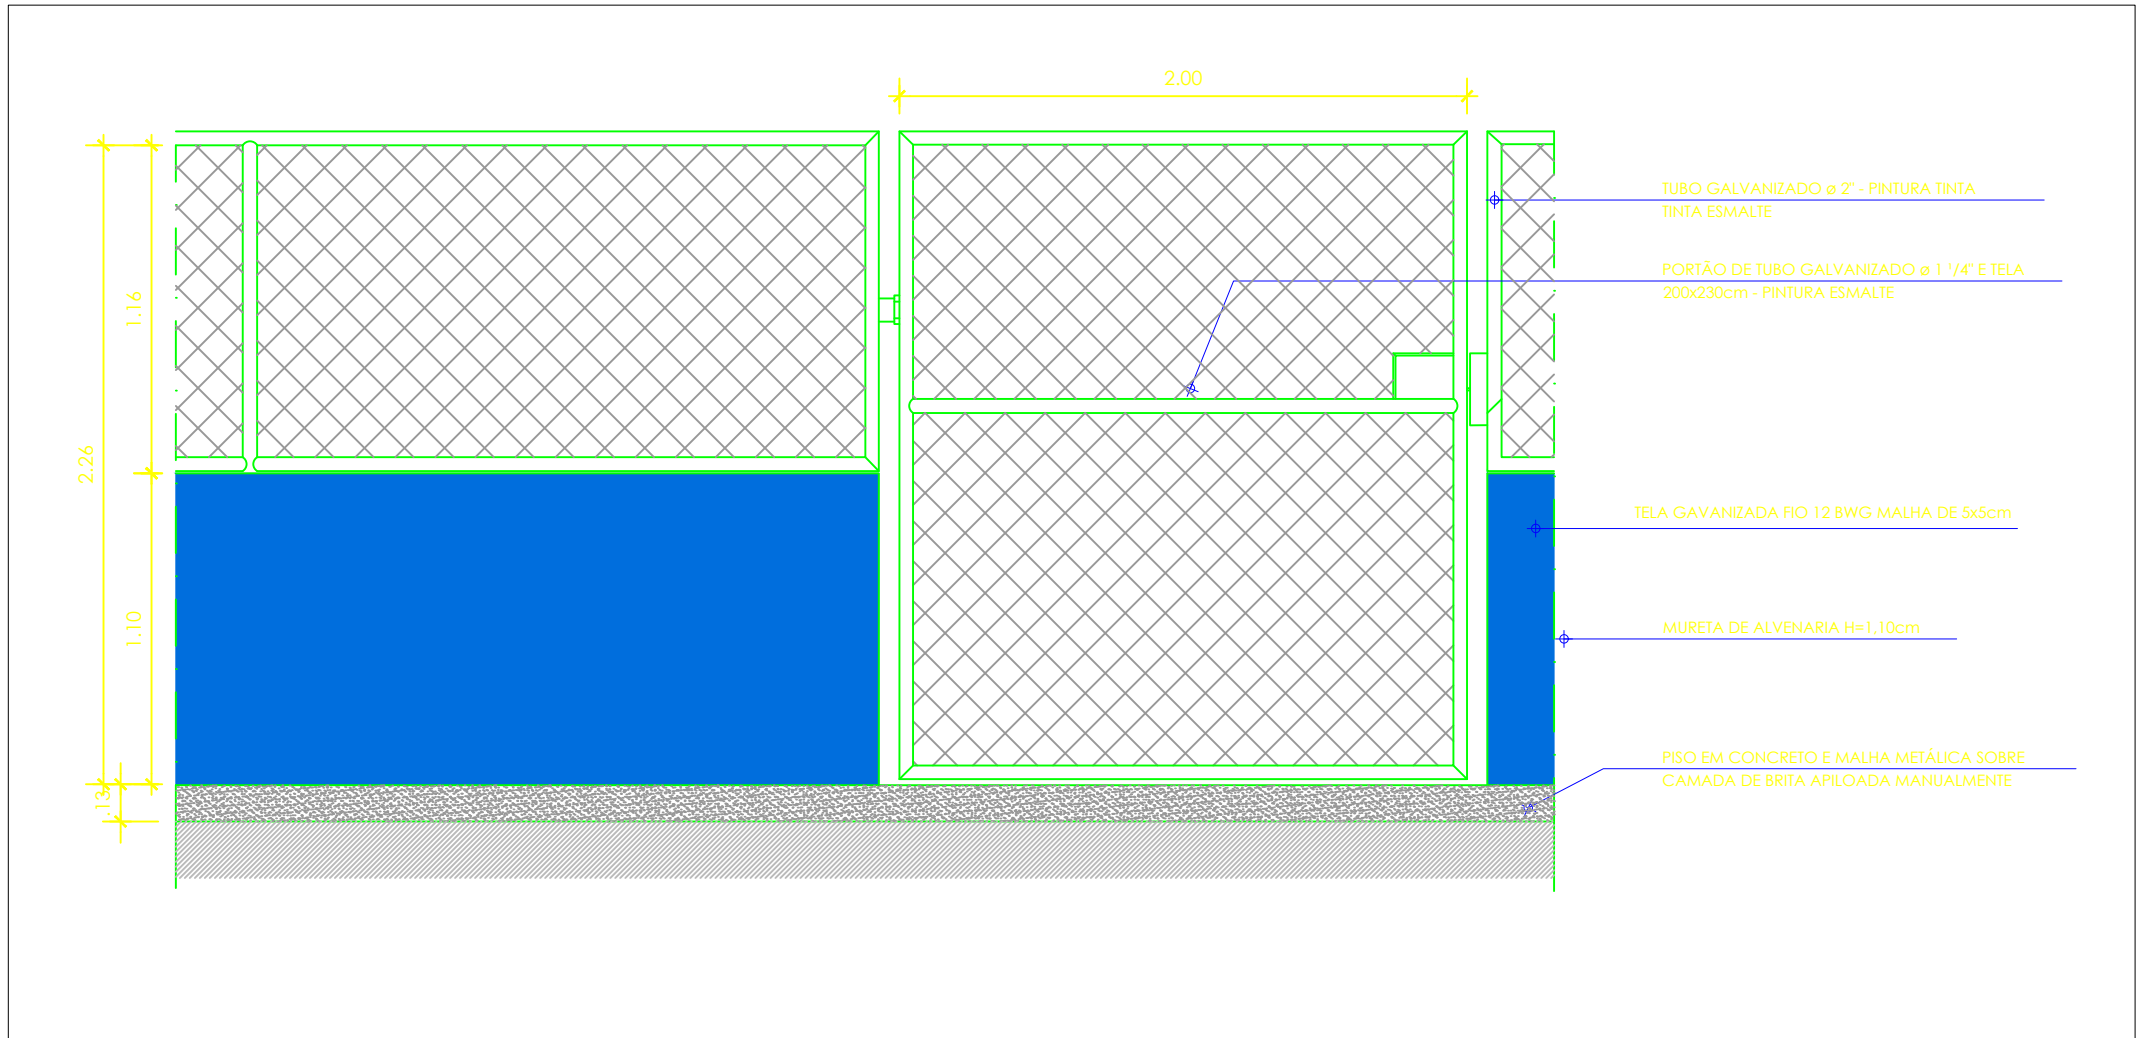

DETALHE PORTÃO E ALAMBRADO H=1,2  
ESCALA \_\_\_ 1/30

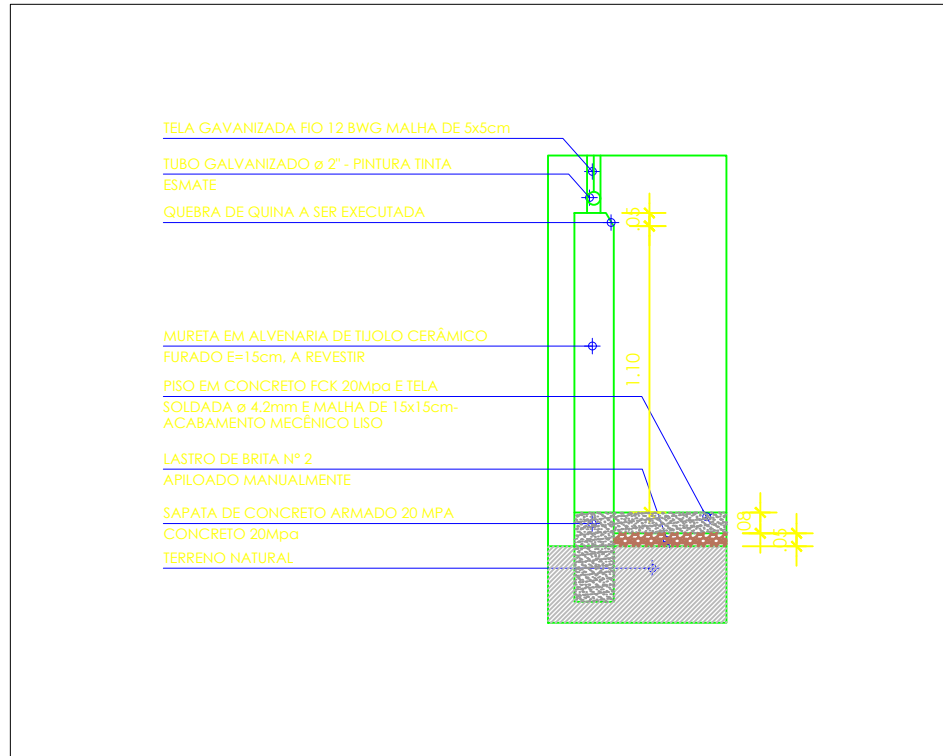


DETALHE PILAR E MURETA  
ESCALA \_\_\_ 1/50

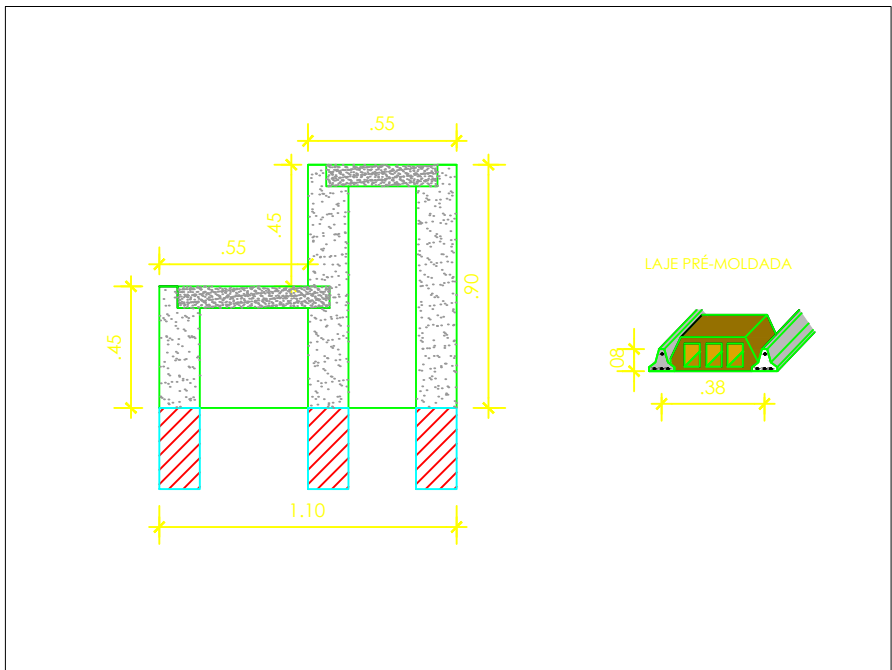


DETALHE ARQUIBANCADA E LAJE  
ESCALA \_\_\_ 1/50

ITEM	ESPECIFICAÇÕES	QUANTIDADE
01	ESPAÇO MÚLTIPLO USO	1.014,98m²
02	ALAMBRADO	237,69m²

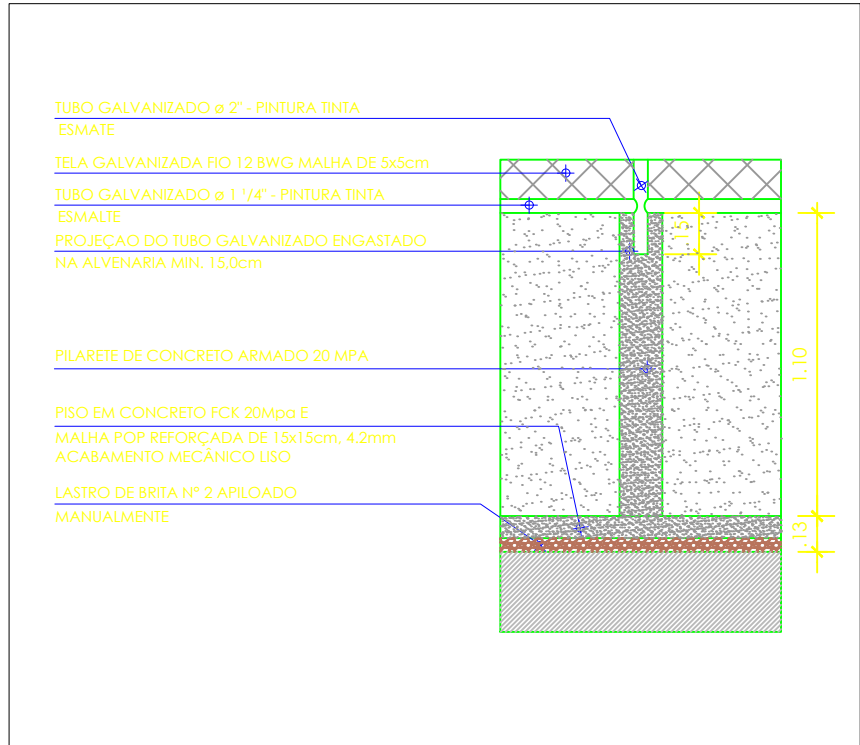

CORTE ESQUEMÁTICO DO PISO E MURETA  
ESCALA \_\_\_ 1/50

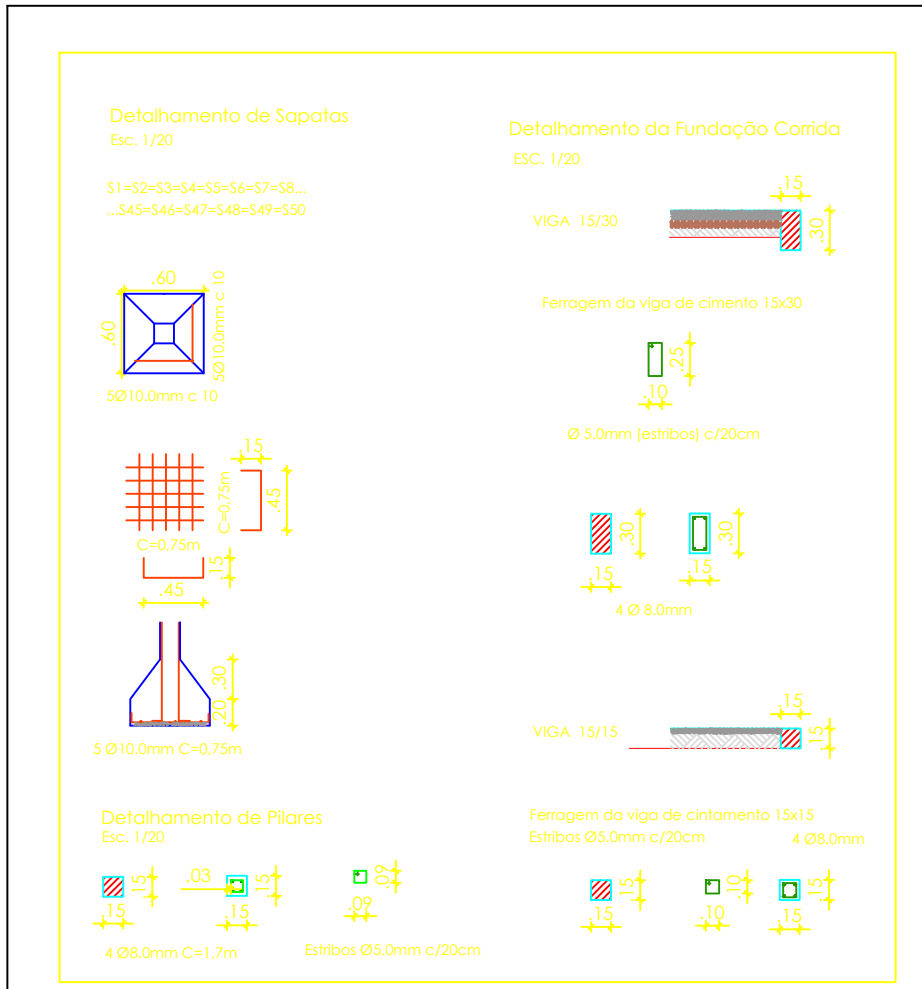

<b>CODEVASF</b> COMPANHIA DE DESENVOLVIMENTO DOS VALES DO SÃO FRANCISCO E DO PARNAÍBA 15ª SUPERINTENDÊNCIA REGIONAL		
PÁTIO PARA MÚLTIPLOS USOS, NA ÁREA DE ATUAÇÃO DA 15ª SUPERINTENDÊNCIA REGIONAL DA CODEVASF, NO ESTADO DE PERNAMBUCO.		
PROJETO: PÁTIO MÚLTIPLO USO	PROJETO:	FRANCHA: <b>ÚNICA</b>
ENDEREÇO DA OBRA:		
DESENHO: PLANTA E DETALHES GERAIS	ESCALA INDICADA	DATA: 30/05/2022