


SEÇÃO TIPO PISTA COM FAIXA DE ROLAMENTO LE/LD
CAPA ASFÁLTICA CONCRETO BATUMINOSO USINADO A QUENTE (CBUQ)

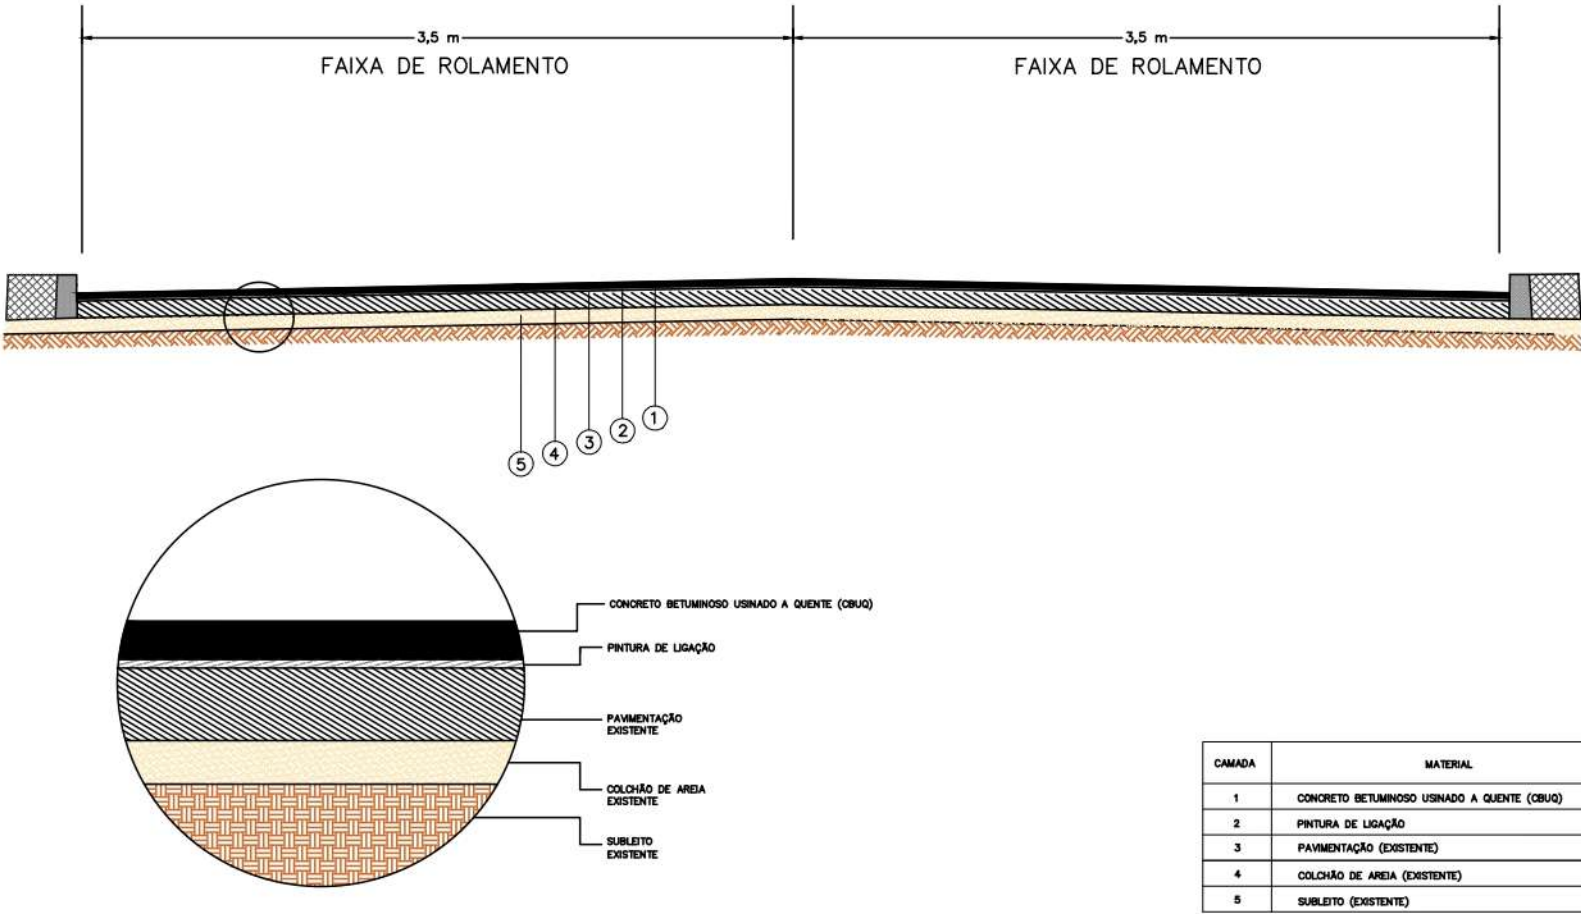

Observações:

Elaboração:		Projeto:	 Companhia de Desenvolvimento dos Vales do São Francisco e do Parnaíba EXECUÇÃO DE CAPA ASFÁLTICA EM CONCRETO BETUMINOSO USINADO A QUENTE (CBUQ) EM MUNICÍPIOS INSERIDOS NA ÁREA DE ATUAÇÃO DA 3ª SUPERINTENDÊNCIA REGIONAL DA CODEVASF, ESTADO DE PERNAMBUCO. Escala: SEÇÃO TIPO	Folha: 01
Coord:		Cálculo:		
Projeto:		Desenho:		
Verif:		Arquivo:		Data: 16/01/2024